

Maître d'Ouvrage :

**OGEC Ste Marie Pie X**  
26 rue 62ème RI  
56100 LORIENT



1, rue Jacques Brel 9bis, rue des Malifestes  
44821 Saint Herblain 44190 Clisson  
Tel : 02 40 43 12 00 Tel : 02 40 54 04 04  
contact@axens-archi.com - www.axens-archi.com

## Modification Intérieure Ecole existante


Adresse du chantier :  
26 rue 62ème RI  
56100 LORIENT



Image non contractuelle


.....  
.....  
.....  
.....


<b>0</b>	<b>13/11/2015</b>	<b>Plans Déclaration Préalable - Autorisation modification ERP</b>
INDICE	DATE	MODIFICATIONS
Echelle :	<b>DECLARATION PREALABLE AUTORISATION MODIFICATION ERP</b>	
N° Plan :		
Phase : <b>DP-AT</b>		
Affaire : 14.0056		Chargé d'Affaires : P. CHAHLA
Dessinateur : A. DABIREAU		

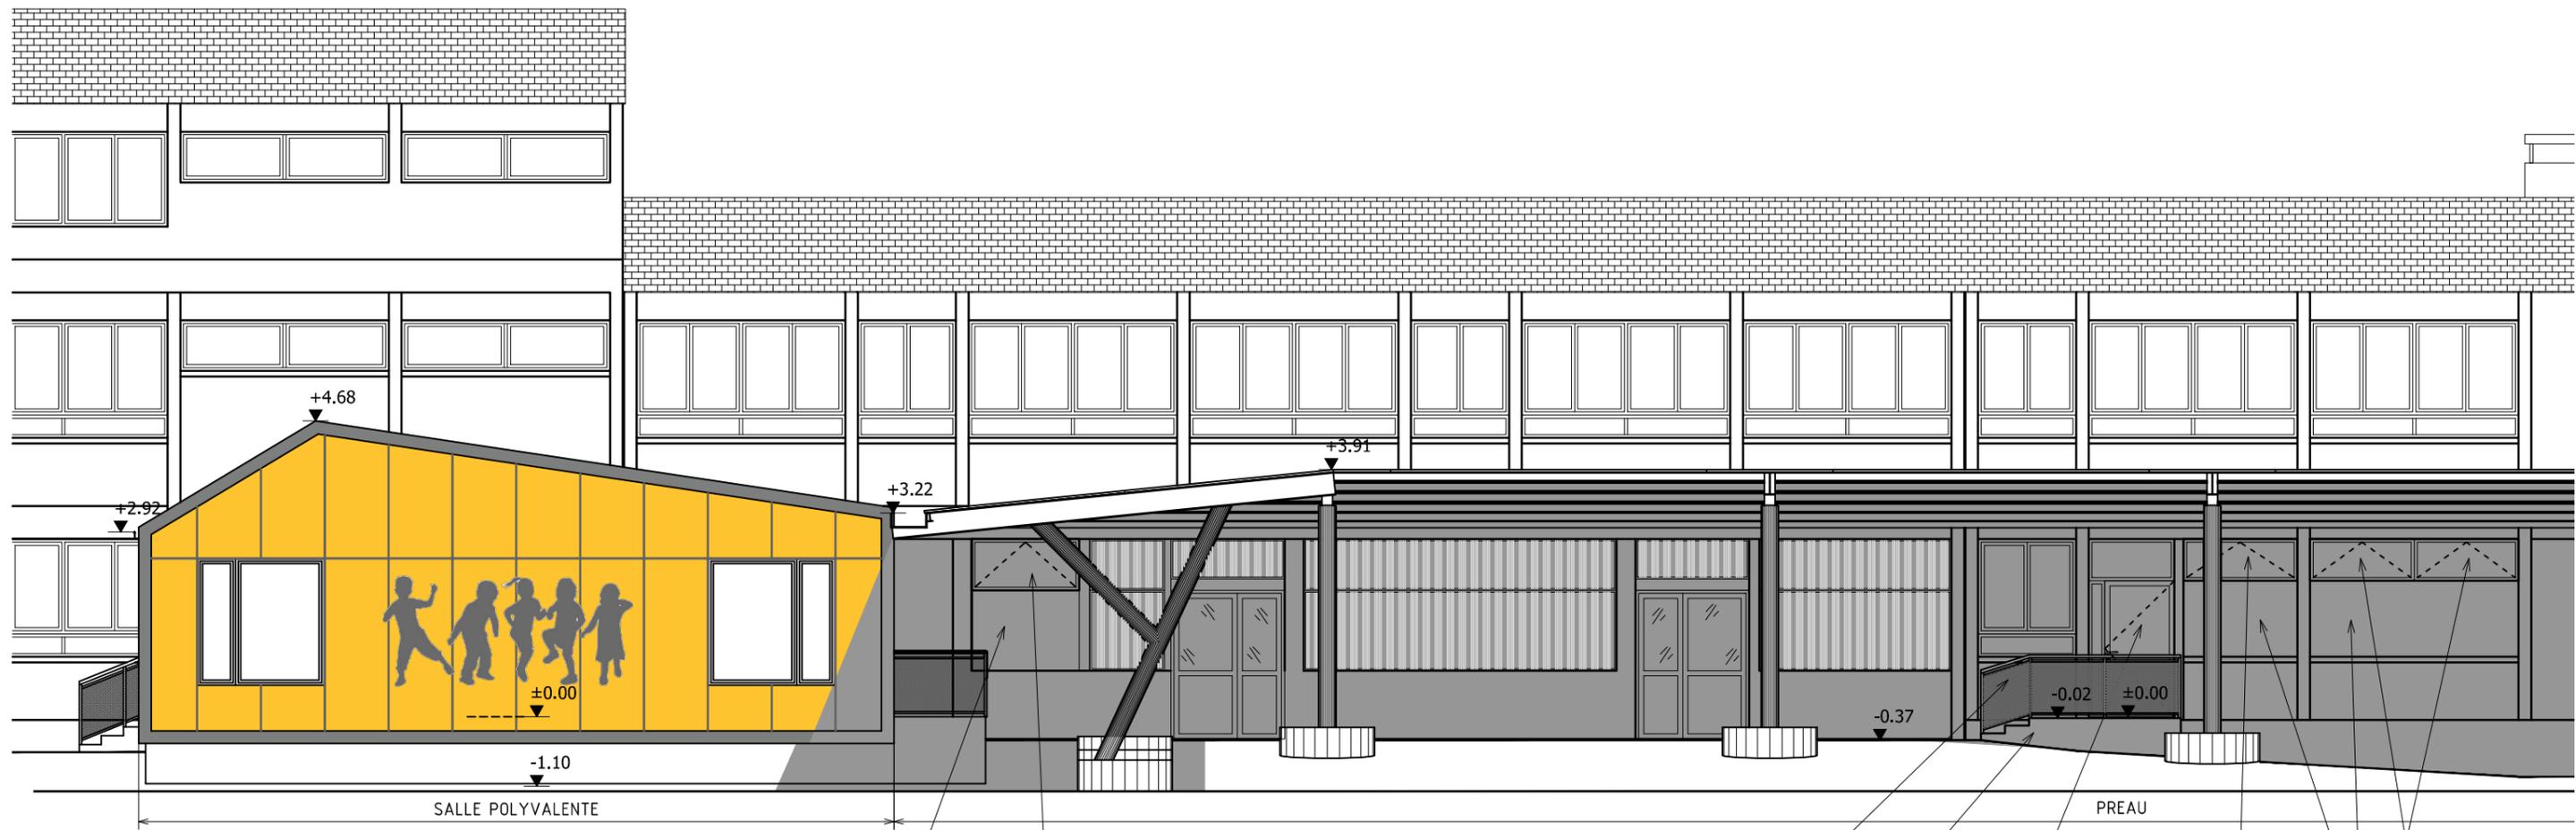


**Echelle 1/100**

- Bouchage maçonnerie enduit blanc
- Châssis vitré à soufflet Dim. 1.70x0.81h
- Garde-corps acier galvanisé remplissage métal déployé
- Emmarchement béton balayé :
  - lère et dernière contremarche contrastée
  - Nez de marche contrastés et anti-dérapant en résine
  - Bande d'appel à la vigilance en haut de l'escalier à une distance de 50cm par rapport à la première marche
- Porte vitrée tiercée soubassement plein PVC blanc RAL 9016 Dim. 1.35x2.15h + imposte vitré fixe Dim. 1.35x0.66h
- Châssis vitré à soufflet Dim. 1.80x0.66h
- Châssis vitré à soufflet Dim. 1.65x0.66h
- Bouchage maçonnerie enduit blanc

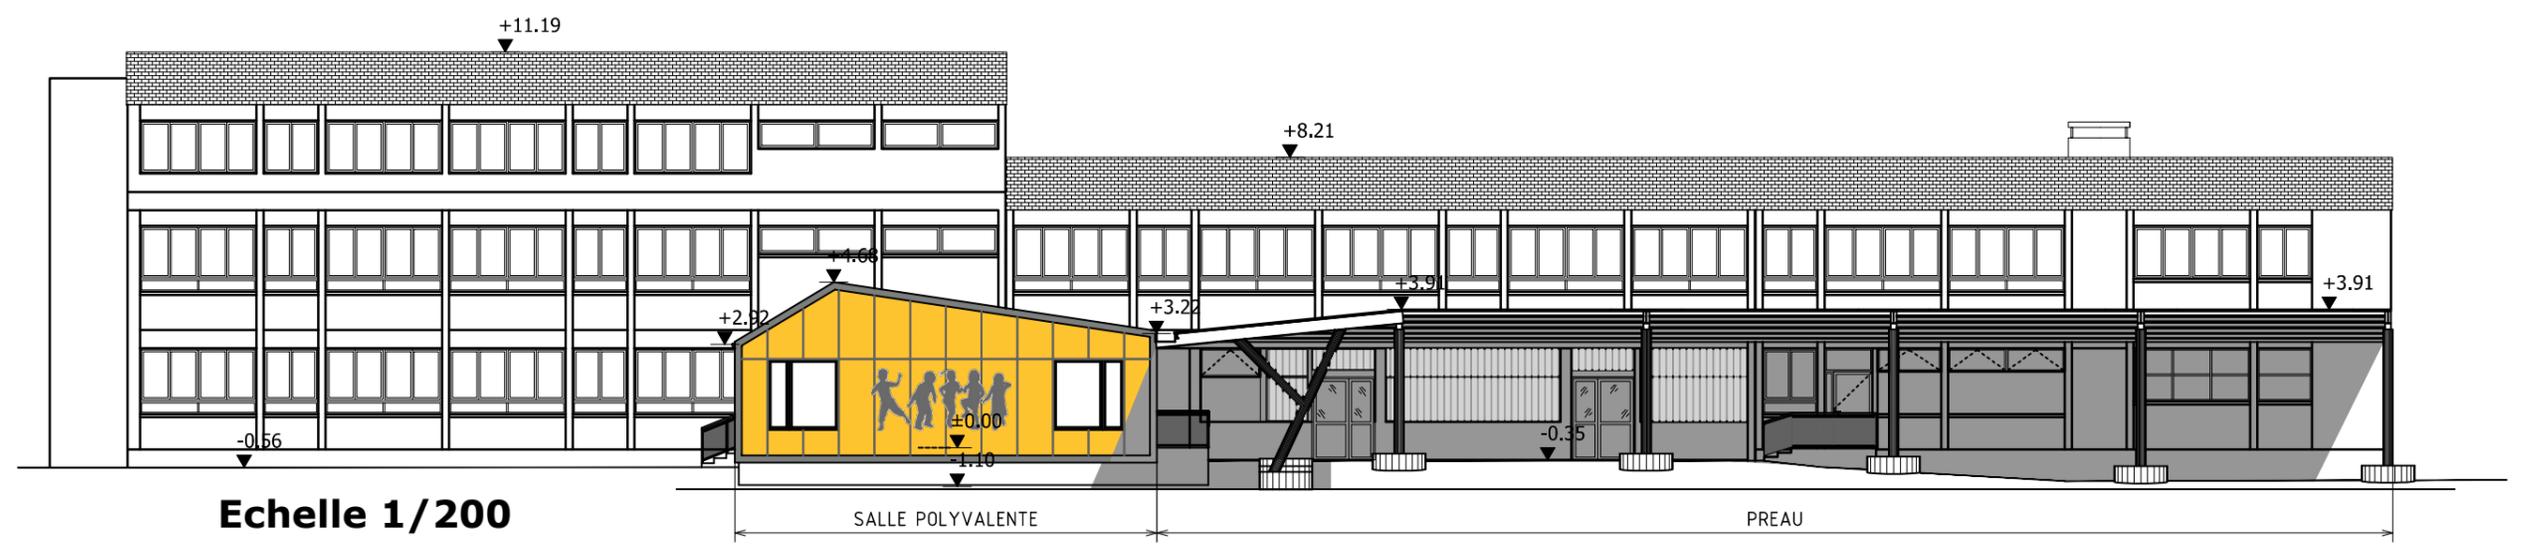


**Echelle 1/200**

Modification Intérieure Ecole existante						<b>FACADE EST PROJET</b>				Affaire	14.0056
Maître d'Ouvrage										<b>OGEC Ste Marie Pie X</b> 26 rue 62ème RI 56100 LORIENT	
Adresse du Chantier		26 rue 62ème RI 56100 LORIENT		contact@axens-archi.com - www.axens-archi.com		Phase	Date	N° Plan	Indice	Echelle	Dessinateur
						<b>DP-AT</b>	<b>13/11/2015</b>	<b>DP4</b>	<b>0</b>	<b>1/100ème</b>	<b>A. DABIREAU</b>
<small>Le présent document est la propriété intellectuelle de la Sté AXENS (article L112.2 de la loi 92.597 du 1er Juillet 1992). TOUTE UTILISATION EN EST INTERDITE SANS L'AUTORISATION PREALABLE ET ECRITE DES AUTEURS</small>											

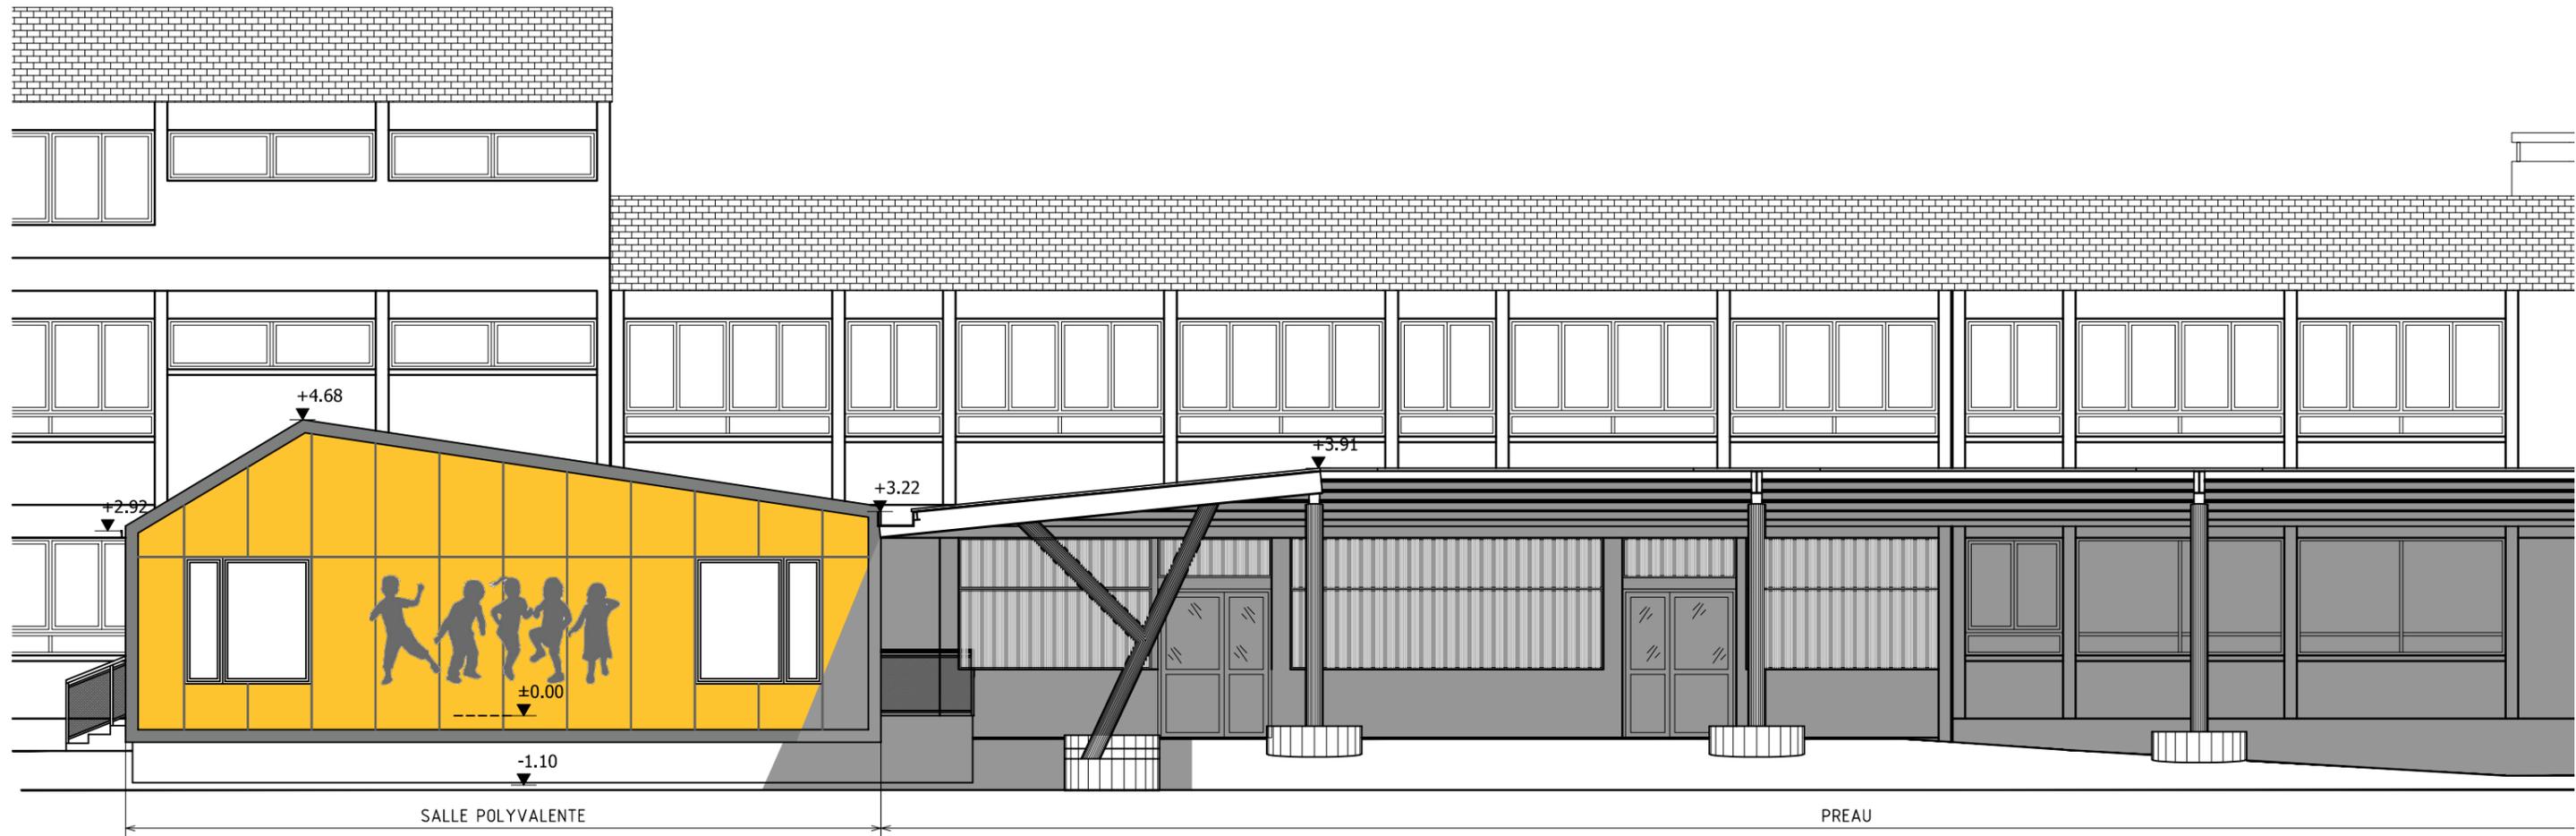


**Echelle 1/100**

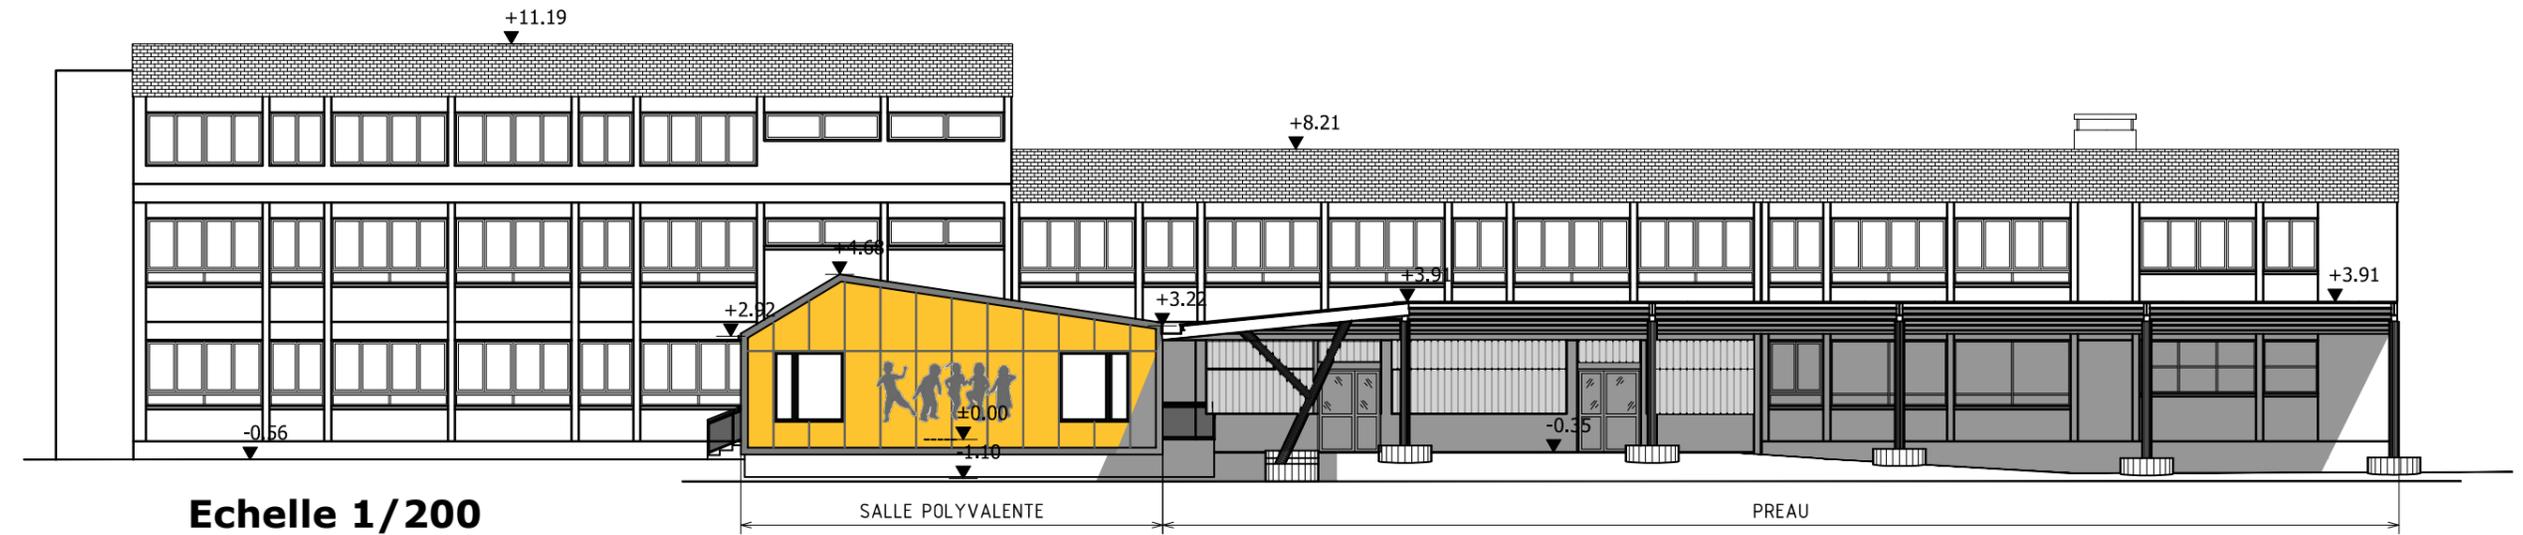


**Echelle 1/200**

Modification Intérieure Ecole existante					<p align="center"><b>FACADE EST ETAT ACTUEL</b></p>			Affaire	
Maître d'Ouvrage <b>OGEC Ste Marie Pie X</b> 26 rue 62ème RI 56100 LORIENT								14.0056	
Adresse du Chantier 26 rue 62ème RI 56100 LORIENT		1, rue Jacques Brel 44821 Saint Herblain Tel : 02 40 43 12 00 contact@axens-archi.com - www.axens-archi.com	9bis, rue des Malifestes 44190 Clisson Tel : 02 40 54 04 04	Phase <b>DP-AT</b>	Date <b>13/11/2015</b>	N° Plan <b>DP4</b>	Indice <b>0</b>	Echelle <b>1/100ème</b>	Chargé d'Affaire <b>P. CHAHLA</b>
									Dessinateur <b>A. DABIREAU</b>
<small>Le présent document est la propriété intellectuelle de la Sté AXENS (article L112.2 de la loi 92.597 du 1er Juillet 1992). TOUTE UTILISATION EN EST INTERDITE SANS L'AUTORISATION PREALABLE ET ECRITE DES AUTEURS</small>									

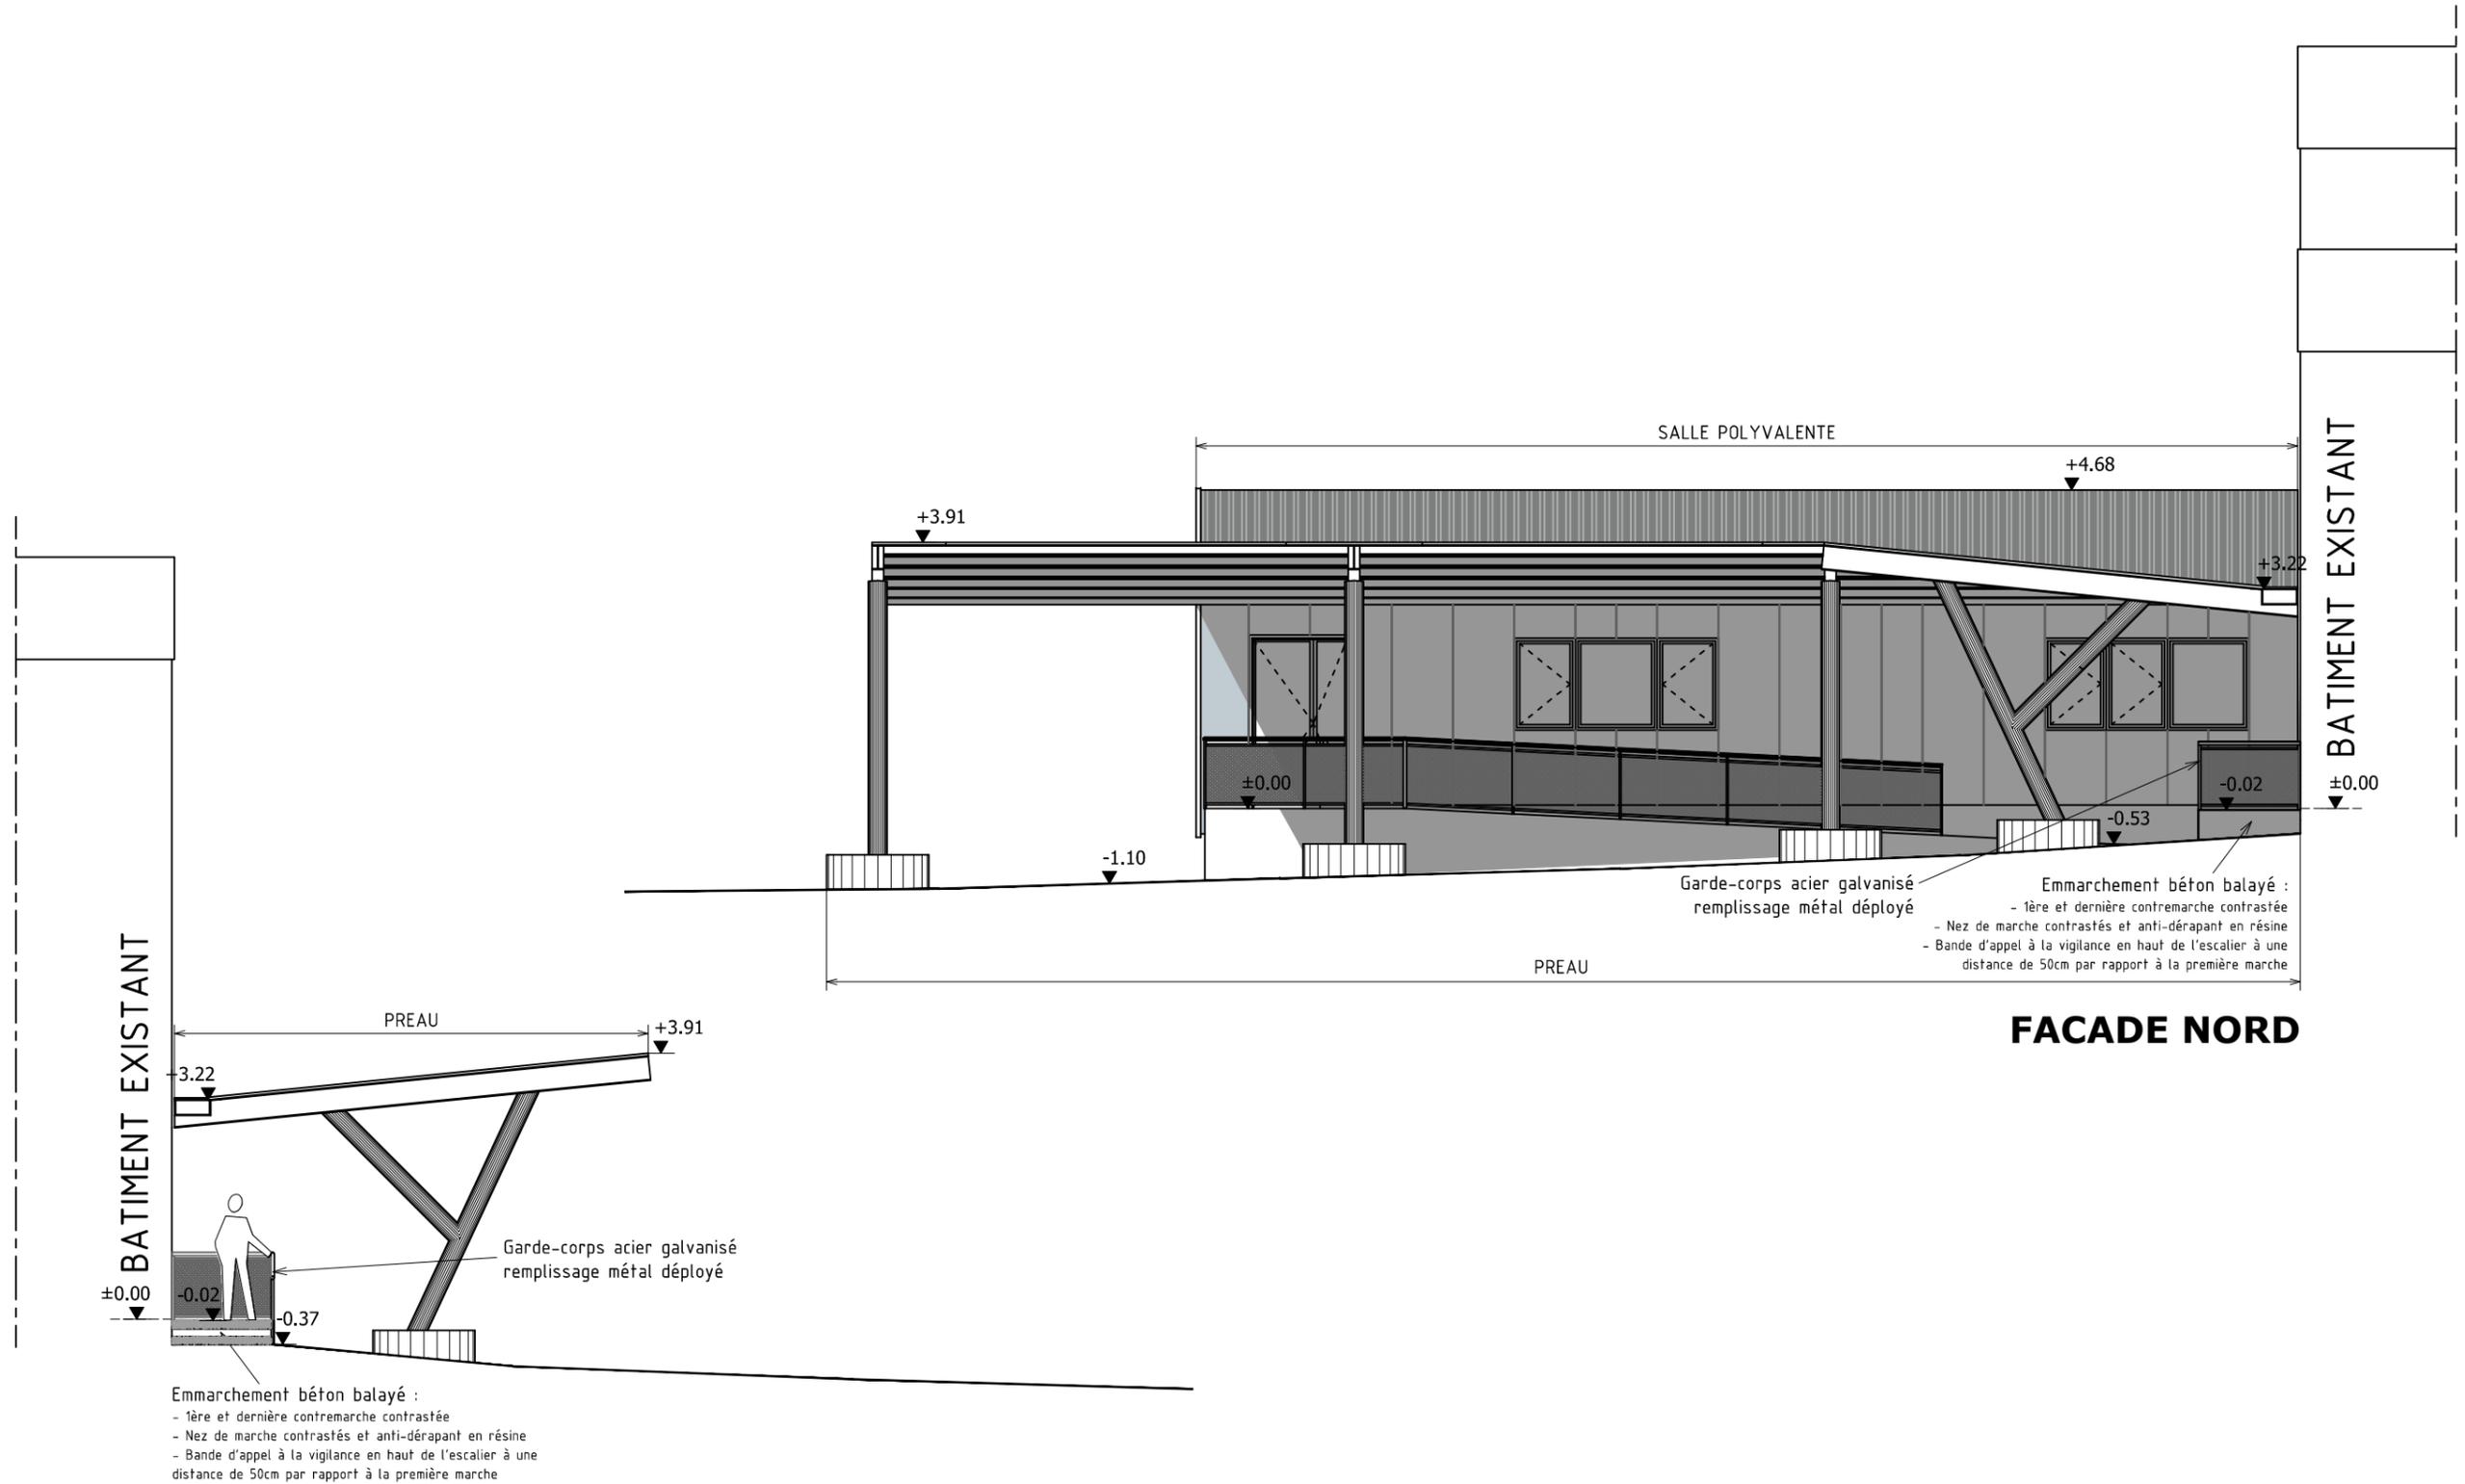

**FACADE SUD**

Modification Interieure Ecole existante		 <p><b>AXENS</b> architecture</p> <p>1, rue Jacques Brel 44821 Saint Herblain 44190 Clisson Tel : 02 40 43 12 00</p> <p>9bis, rue des Malifestes 44190 Clisson Tel : 02 40 54 04 04</p> <p>contact@axens-archi.com - www.axens-archi.com</p>				<p><b>FACADES NORD et SUD PROJET</b></p>			Affaire	14.0056
Maître d'Ouvrage <b>OGEC Ste Marie Pie X</b> 26 rue 62ème RI 56100 LORIENT									Phase	Date
Adresse du Chantier 26 rue 62ème RI 56100 LORIENT		<b>DP-AT</b>	<b>13/11/2015</b>	<b>DP4</b>	<b>0</b>	<b>1/100ème</b>	Dessinateur	A. DABIREAU		
<small>Le présent document est la propriété intellectuelle de la Sté AXENS (article L112.2 de la loi 92.597 du 1er Juillet 1992). TOUTE UTILISATION EN EST INTERDITE SANS L'AUTORISATION PREALABLE ET ECRITE DES AUTEURS</small>										

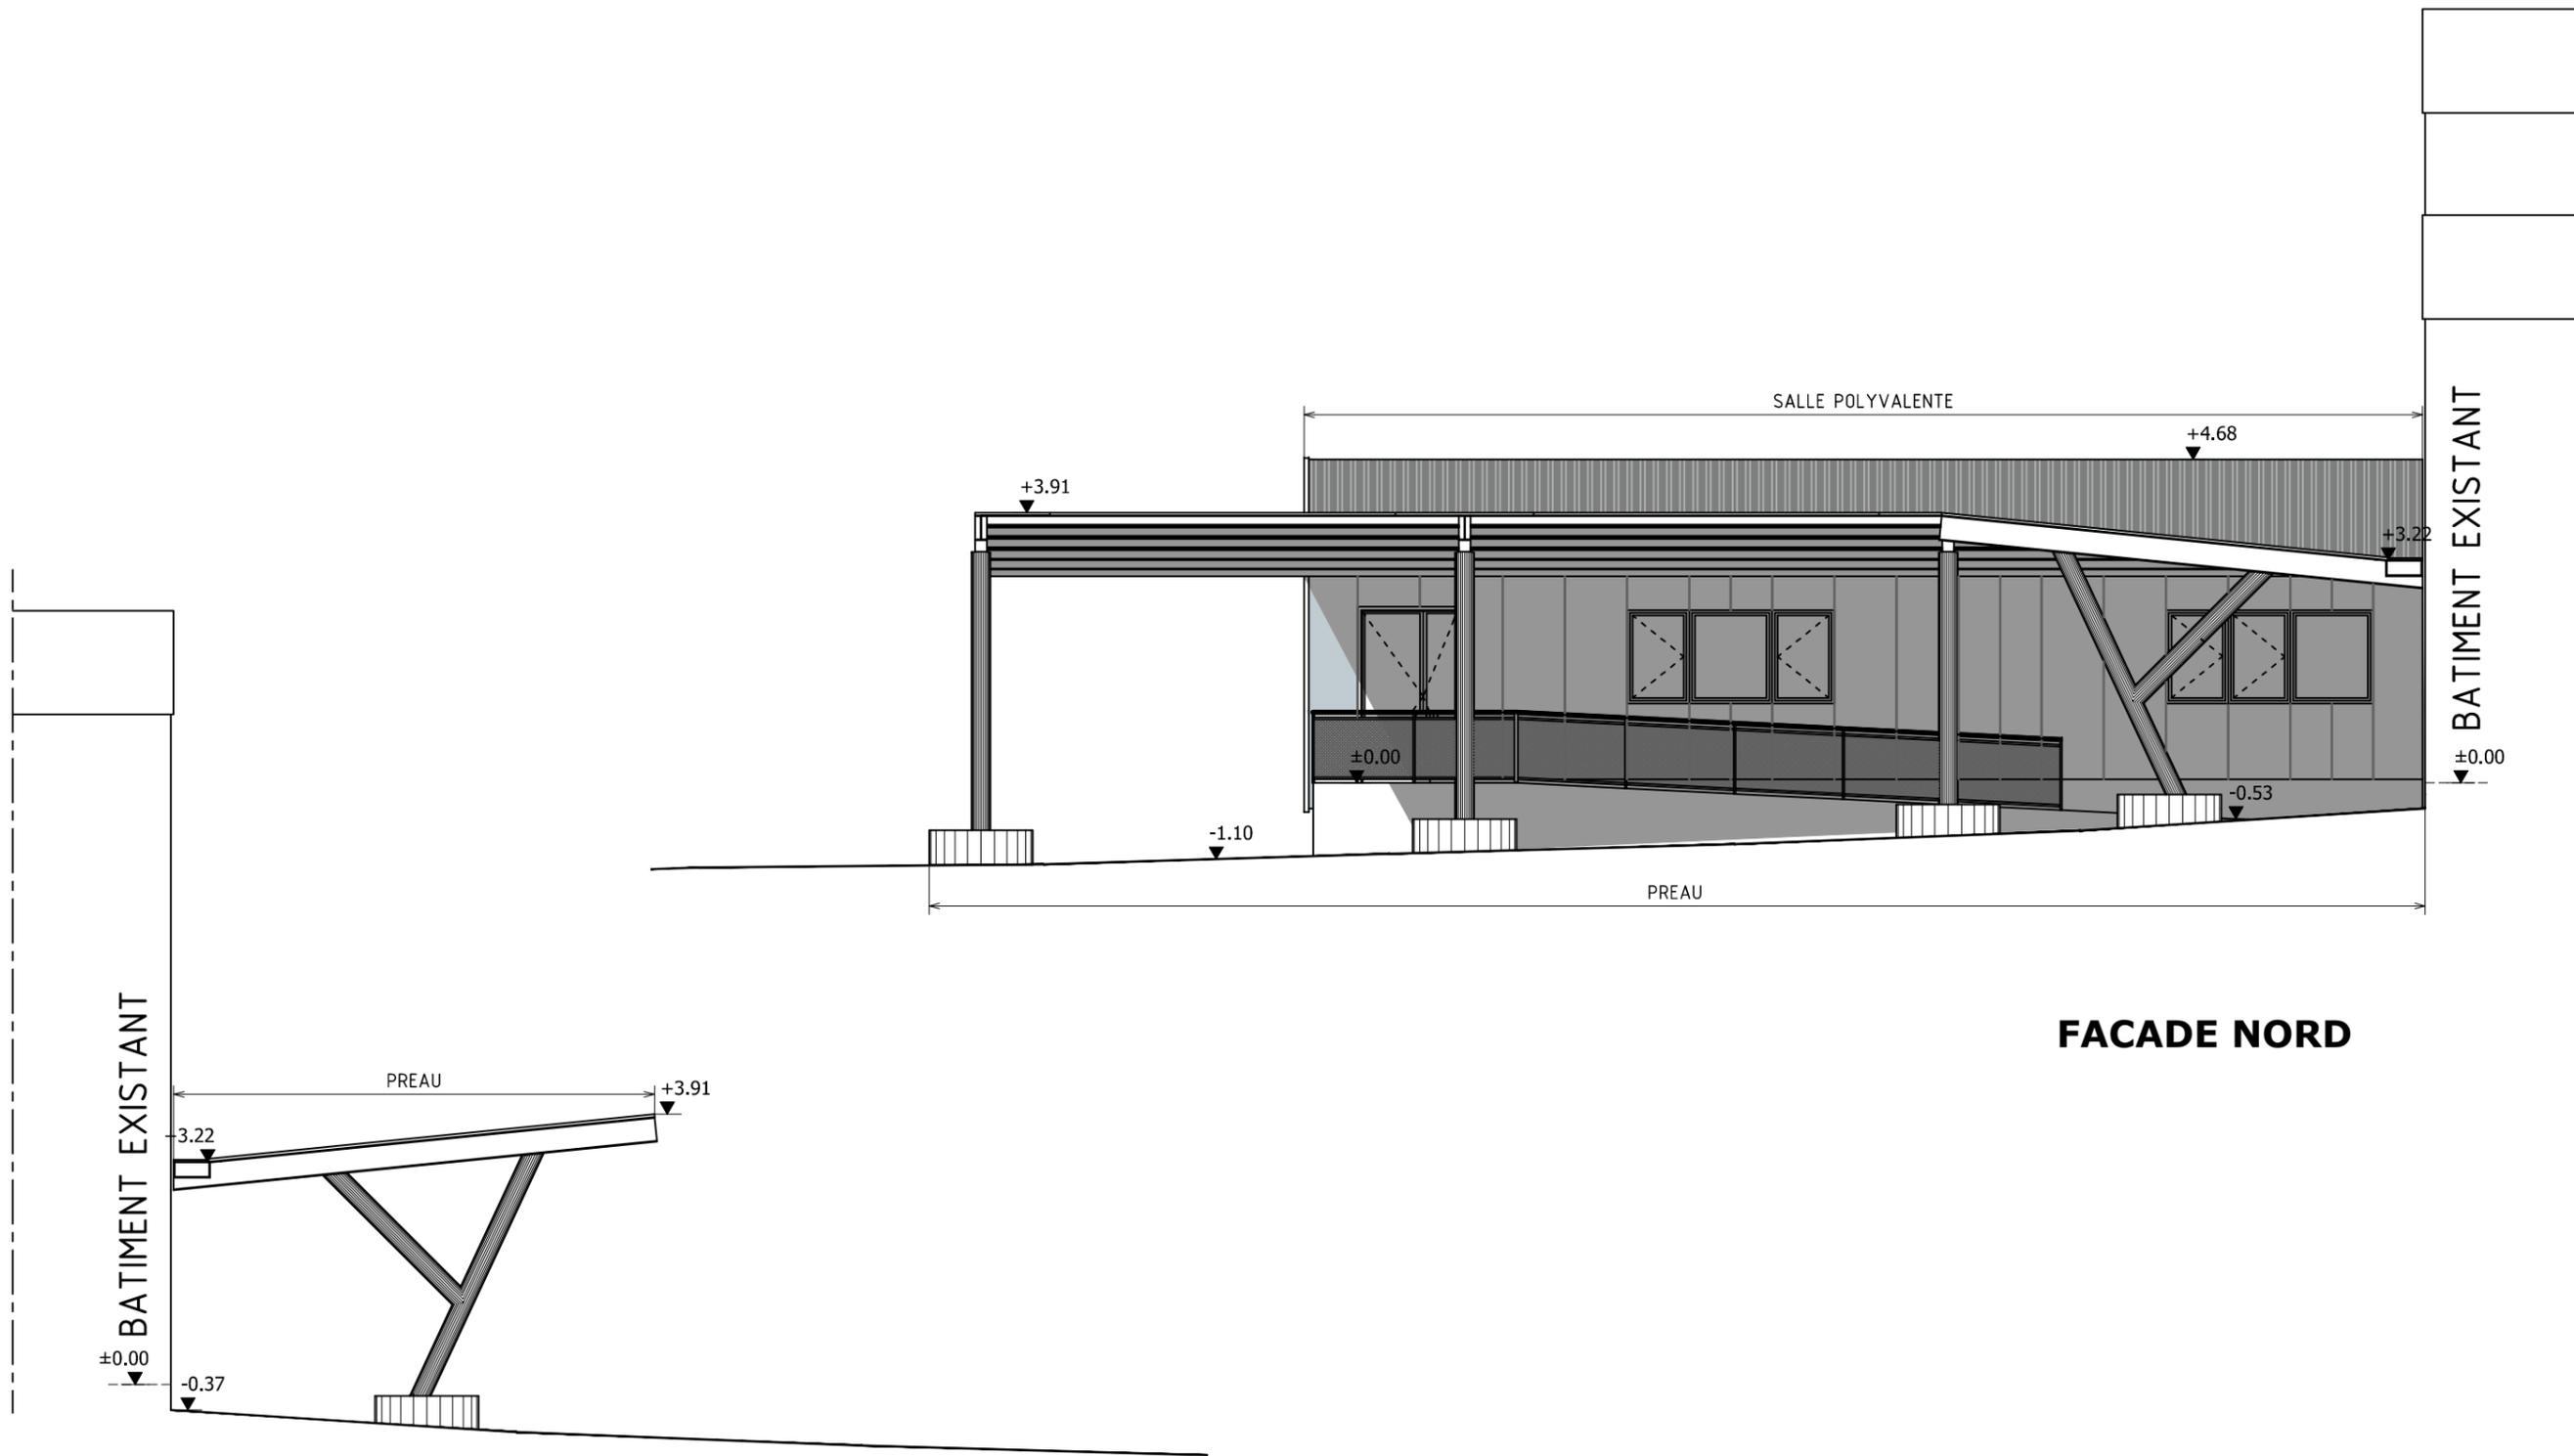


**FACADE NORD**


**FACADE SUD**

Modification Interieure Ecole existante		 <b>AXENS</b> architecture 1, rue Jacques Brel 9bis, rue des Malifestes 44821 Saint Herblain 44190 Clisson Tel : 02 40 43 12 00 Tel : 02 40 54 04 04 contact@axens-archi.com - www.axens-archi.com				<b>FACADES NORD et SUD ETAT ACTUEL</b>			Affaire 14.0056
Maître d'Ouvrage <b>OGEC Ste Marie Pie X</b> 26 rue 62ème RI 56100 LORIENT									Phase <b>DP-AT</b>
Adresse du Chantier 26 rue 62ème RI 56100 LORIENT		Le présent document est la propriété intellectuelle de la Sté AXENS (article L112.2 de la loi 92.597 du 1er Juillet 1992). TOUTE UTILISATION EN EST INTERDITE SANS L'AUTORISATION PREALABLE ET ECRITE DES AUTEURS					Dessinateur A. DABIREAU		

Les réseaux électriques/télécom/eaux pluviales/eaux usées  
sont raccordés sur l'existant

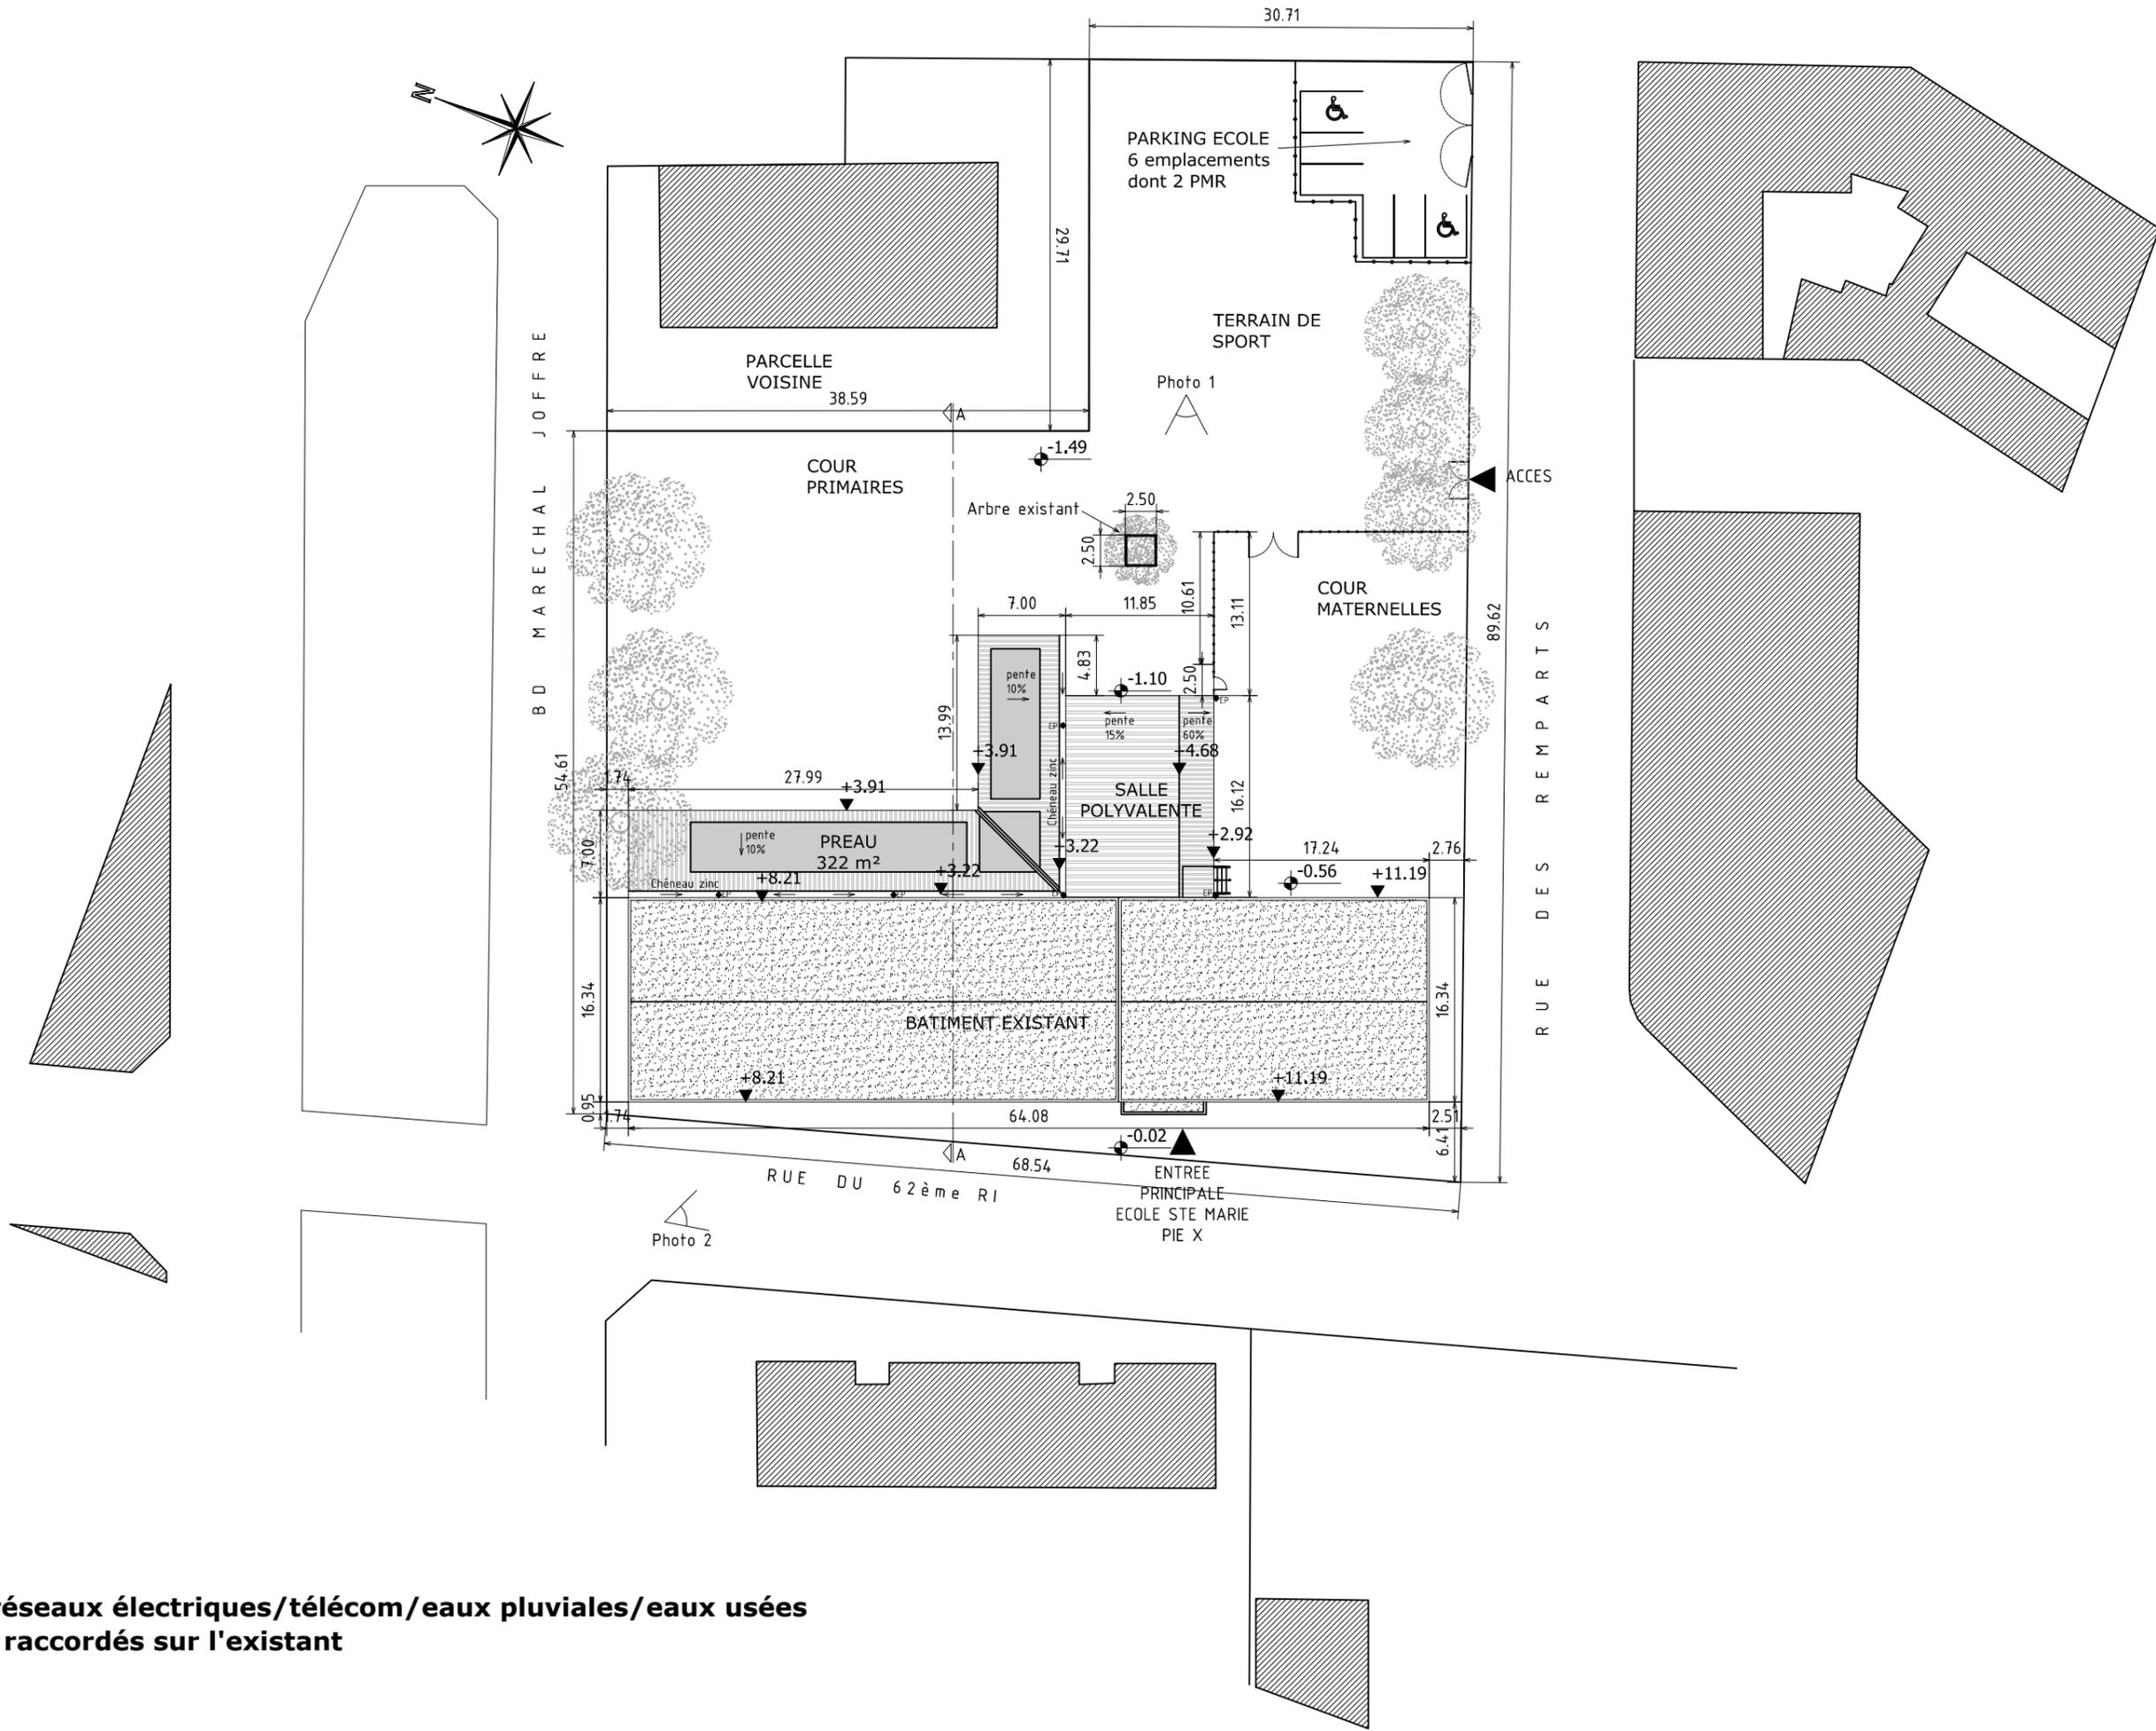

Modification Intérieure Ecole existante	
Maitre d'Ouvrage	
<b>OGEC Ste Marie Pie X</b> 26 rue 62ème RI 56100 LORIENT	
Adresse du Chantier 26 rue 62ème RI 56100 LORIENT	

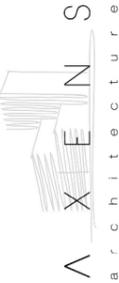
  
**AXENS**  
 Architecture

1, rue Jacques Brel  
 44821 Saint-Herblain  
 Tel : 02 40 43 12 00  
 contact@axens-archi.com - www.axens-archi.com

9bis, rue des Malfeistes  
 44150 Clliçon  
 Tel : 02 40 54 04 04

<b>PLAN DE MASSE - TOITURE PROJET</b>			
Phase	N° Plan	Indice	Echelle
<b>DP-AT</b>	<b>13/11/2015</b>	<b>DP9</b>	<b>1/500ème</b>
Le présent document est la propriété intellectuelle de la S&A AXENS (créée le 1er Juillet 1993). TOUTE UTILISATION EN EST INTERDITE SANS L'AUTORISATION PREALABLE ET ECRITE DES AUTEURS			

Affaire	14.0056
Charge d'Affaire	P. CHAHLA
Dessinateur	A. DABIREAU

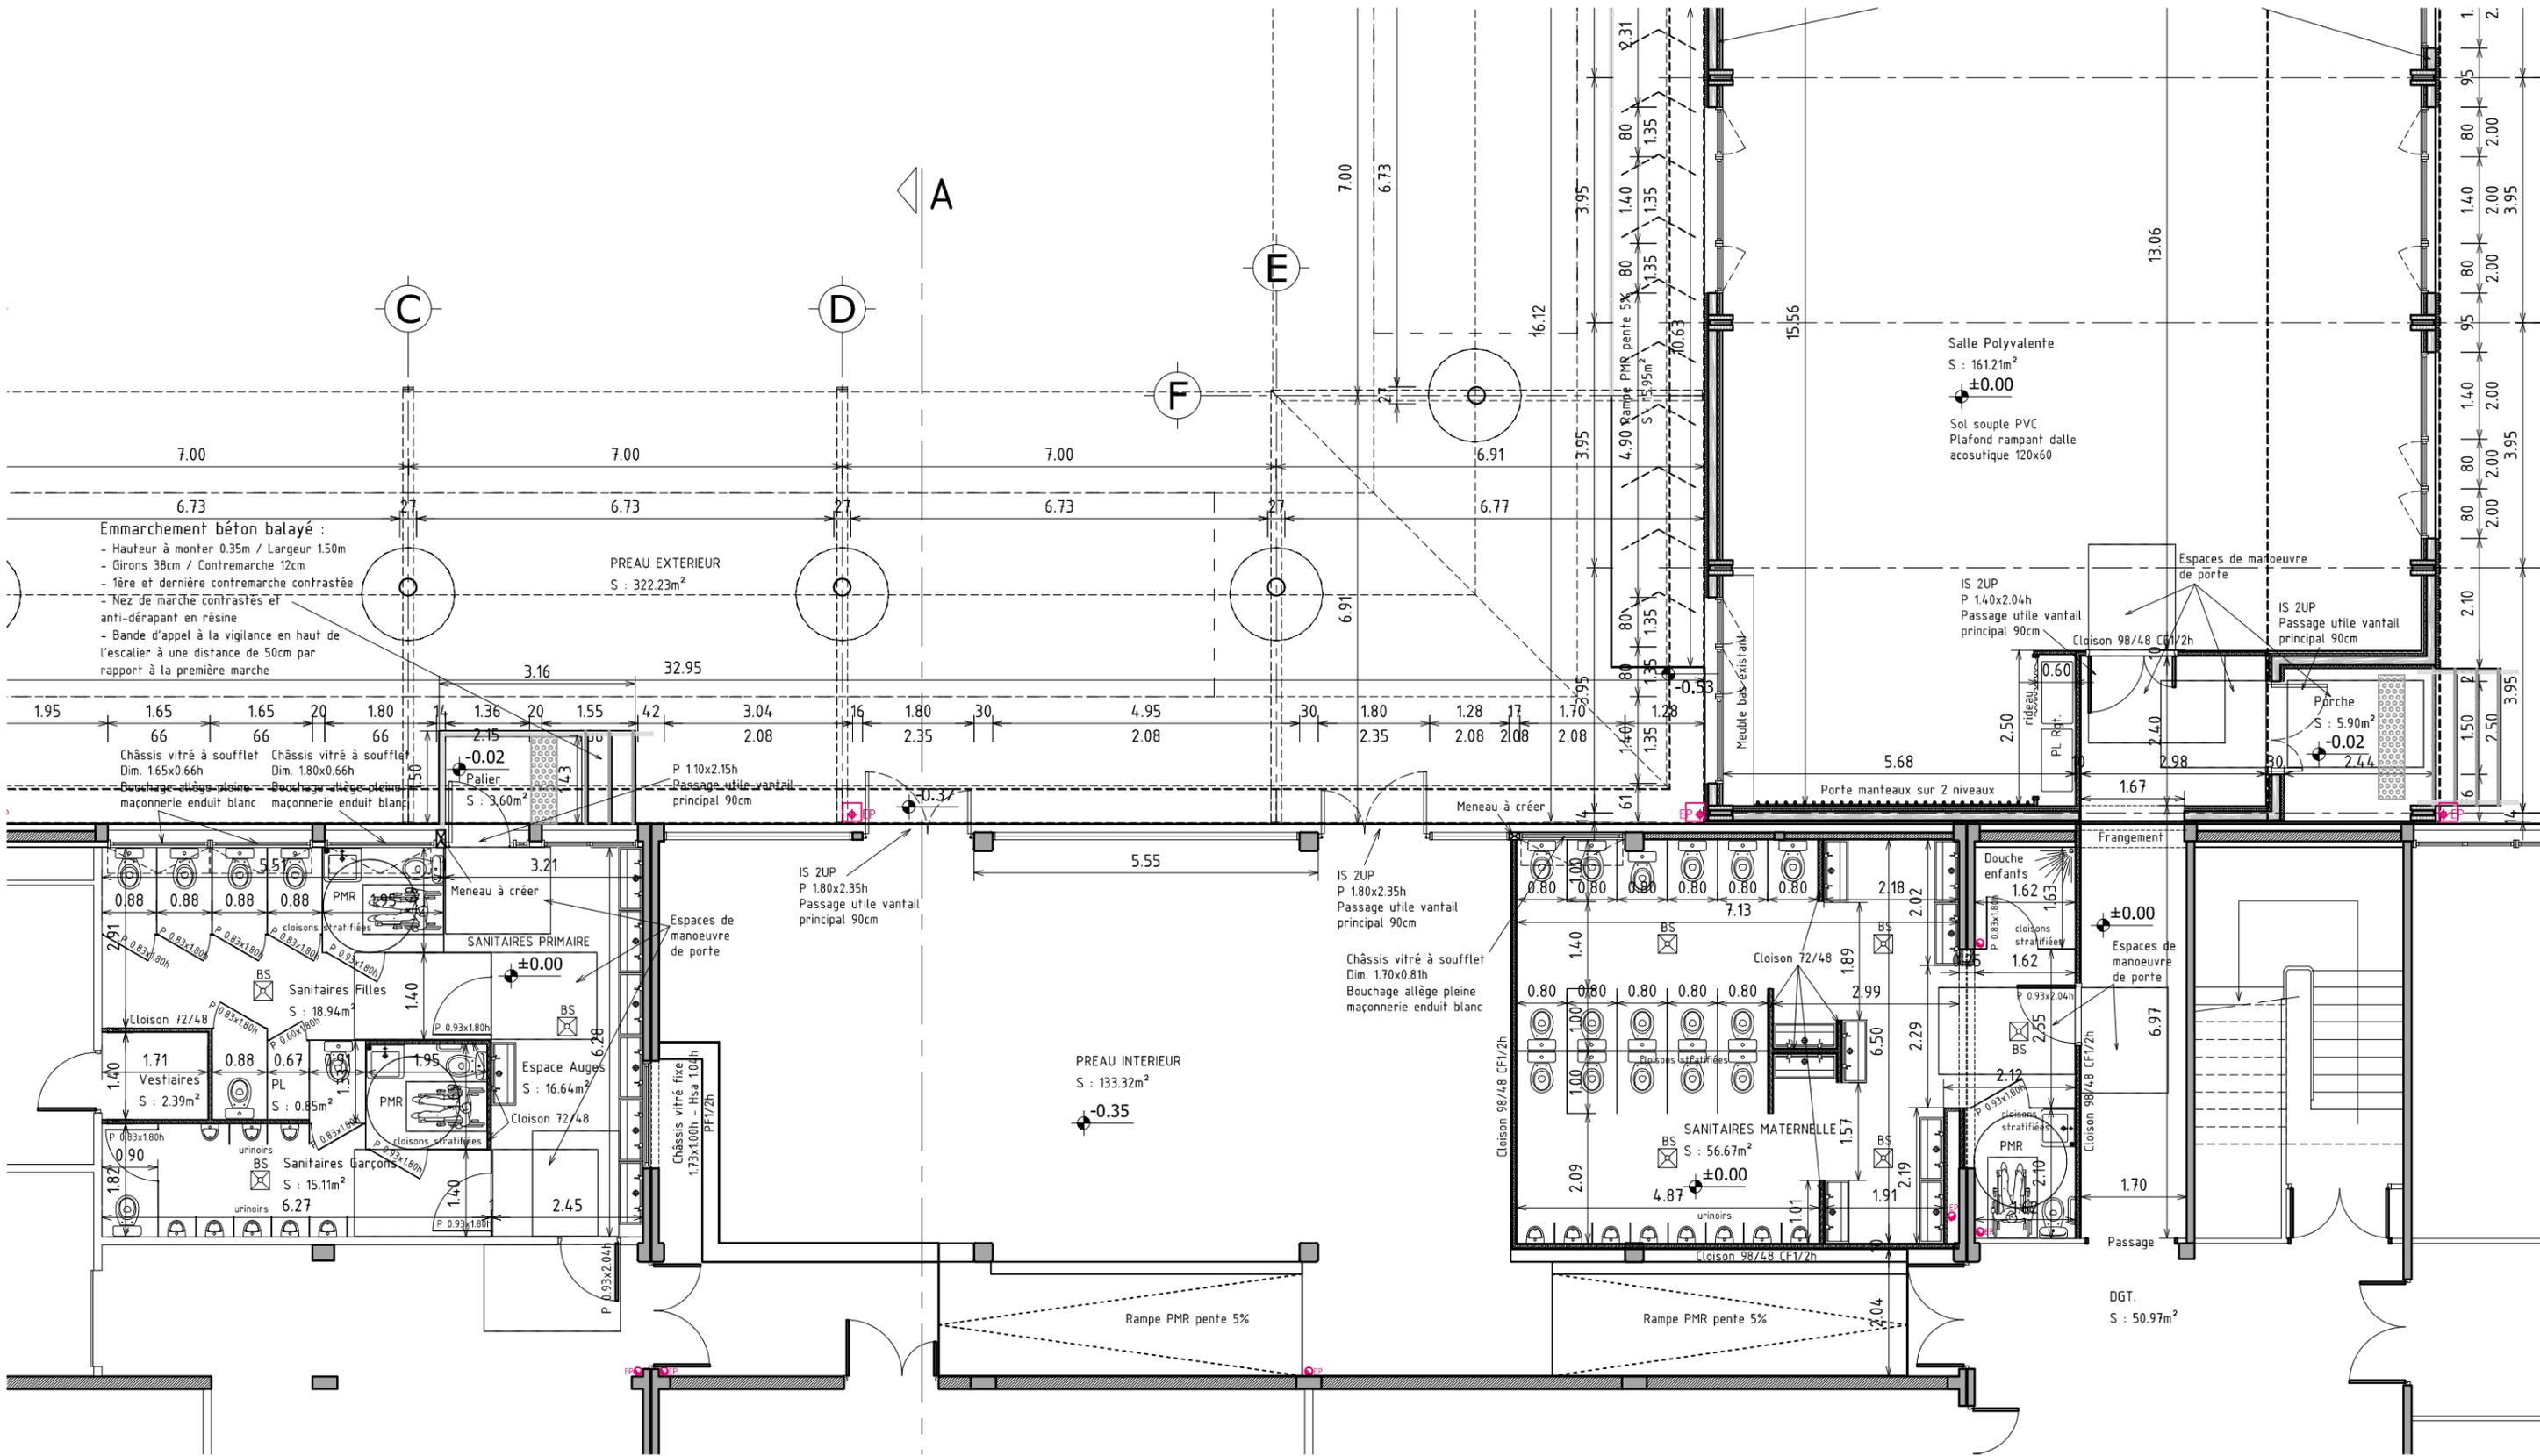

Modification Intérieure Ecole existante

Maitre d'Ouvrage  
**OGEC Ste Marie Pie X**  
 26 rue 62ème RI  
 56100 LORIENT


Adresse du Chantier  
 26 rue 62ème RI  
 56100 LORIENT

**AXENS**  
 architecture

1, rue Jacques Brel 9bis, rue des Malifestes  
 44821 Saint Herblain 44190 Clisson  
 Tel : 02 40 43 12 00 Tel : 02 40 54 04 04

contact@axens-archi.com - www.axens-archi.com

<b>AMENAGEMENT RDC PROJET</b>					Affaire 14.0056
					Chargé d'Affaire P. CHAHLA
Phase <b>DP-AT</b>	Date <b>13/11/2015</b>	N° Plan <b>DP10</b>	Indice <b>0</b>	Echelle <b>1/100ème</b>	Dessinateur A. DABIREAU
Le présent document est la propriété intellectuelle de la Sté AXENS (article L112.2 de la loi 92.597 du 1er Juillet 1992). TOUTE UTILISATION EN EST INTERDITE SANS L'AUTORISATION PREALABLE ET ECRITE DES AUTEURS					

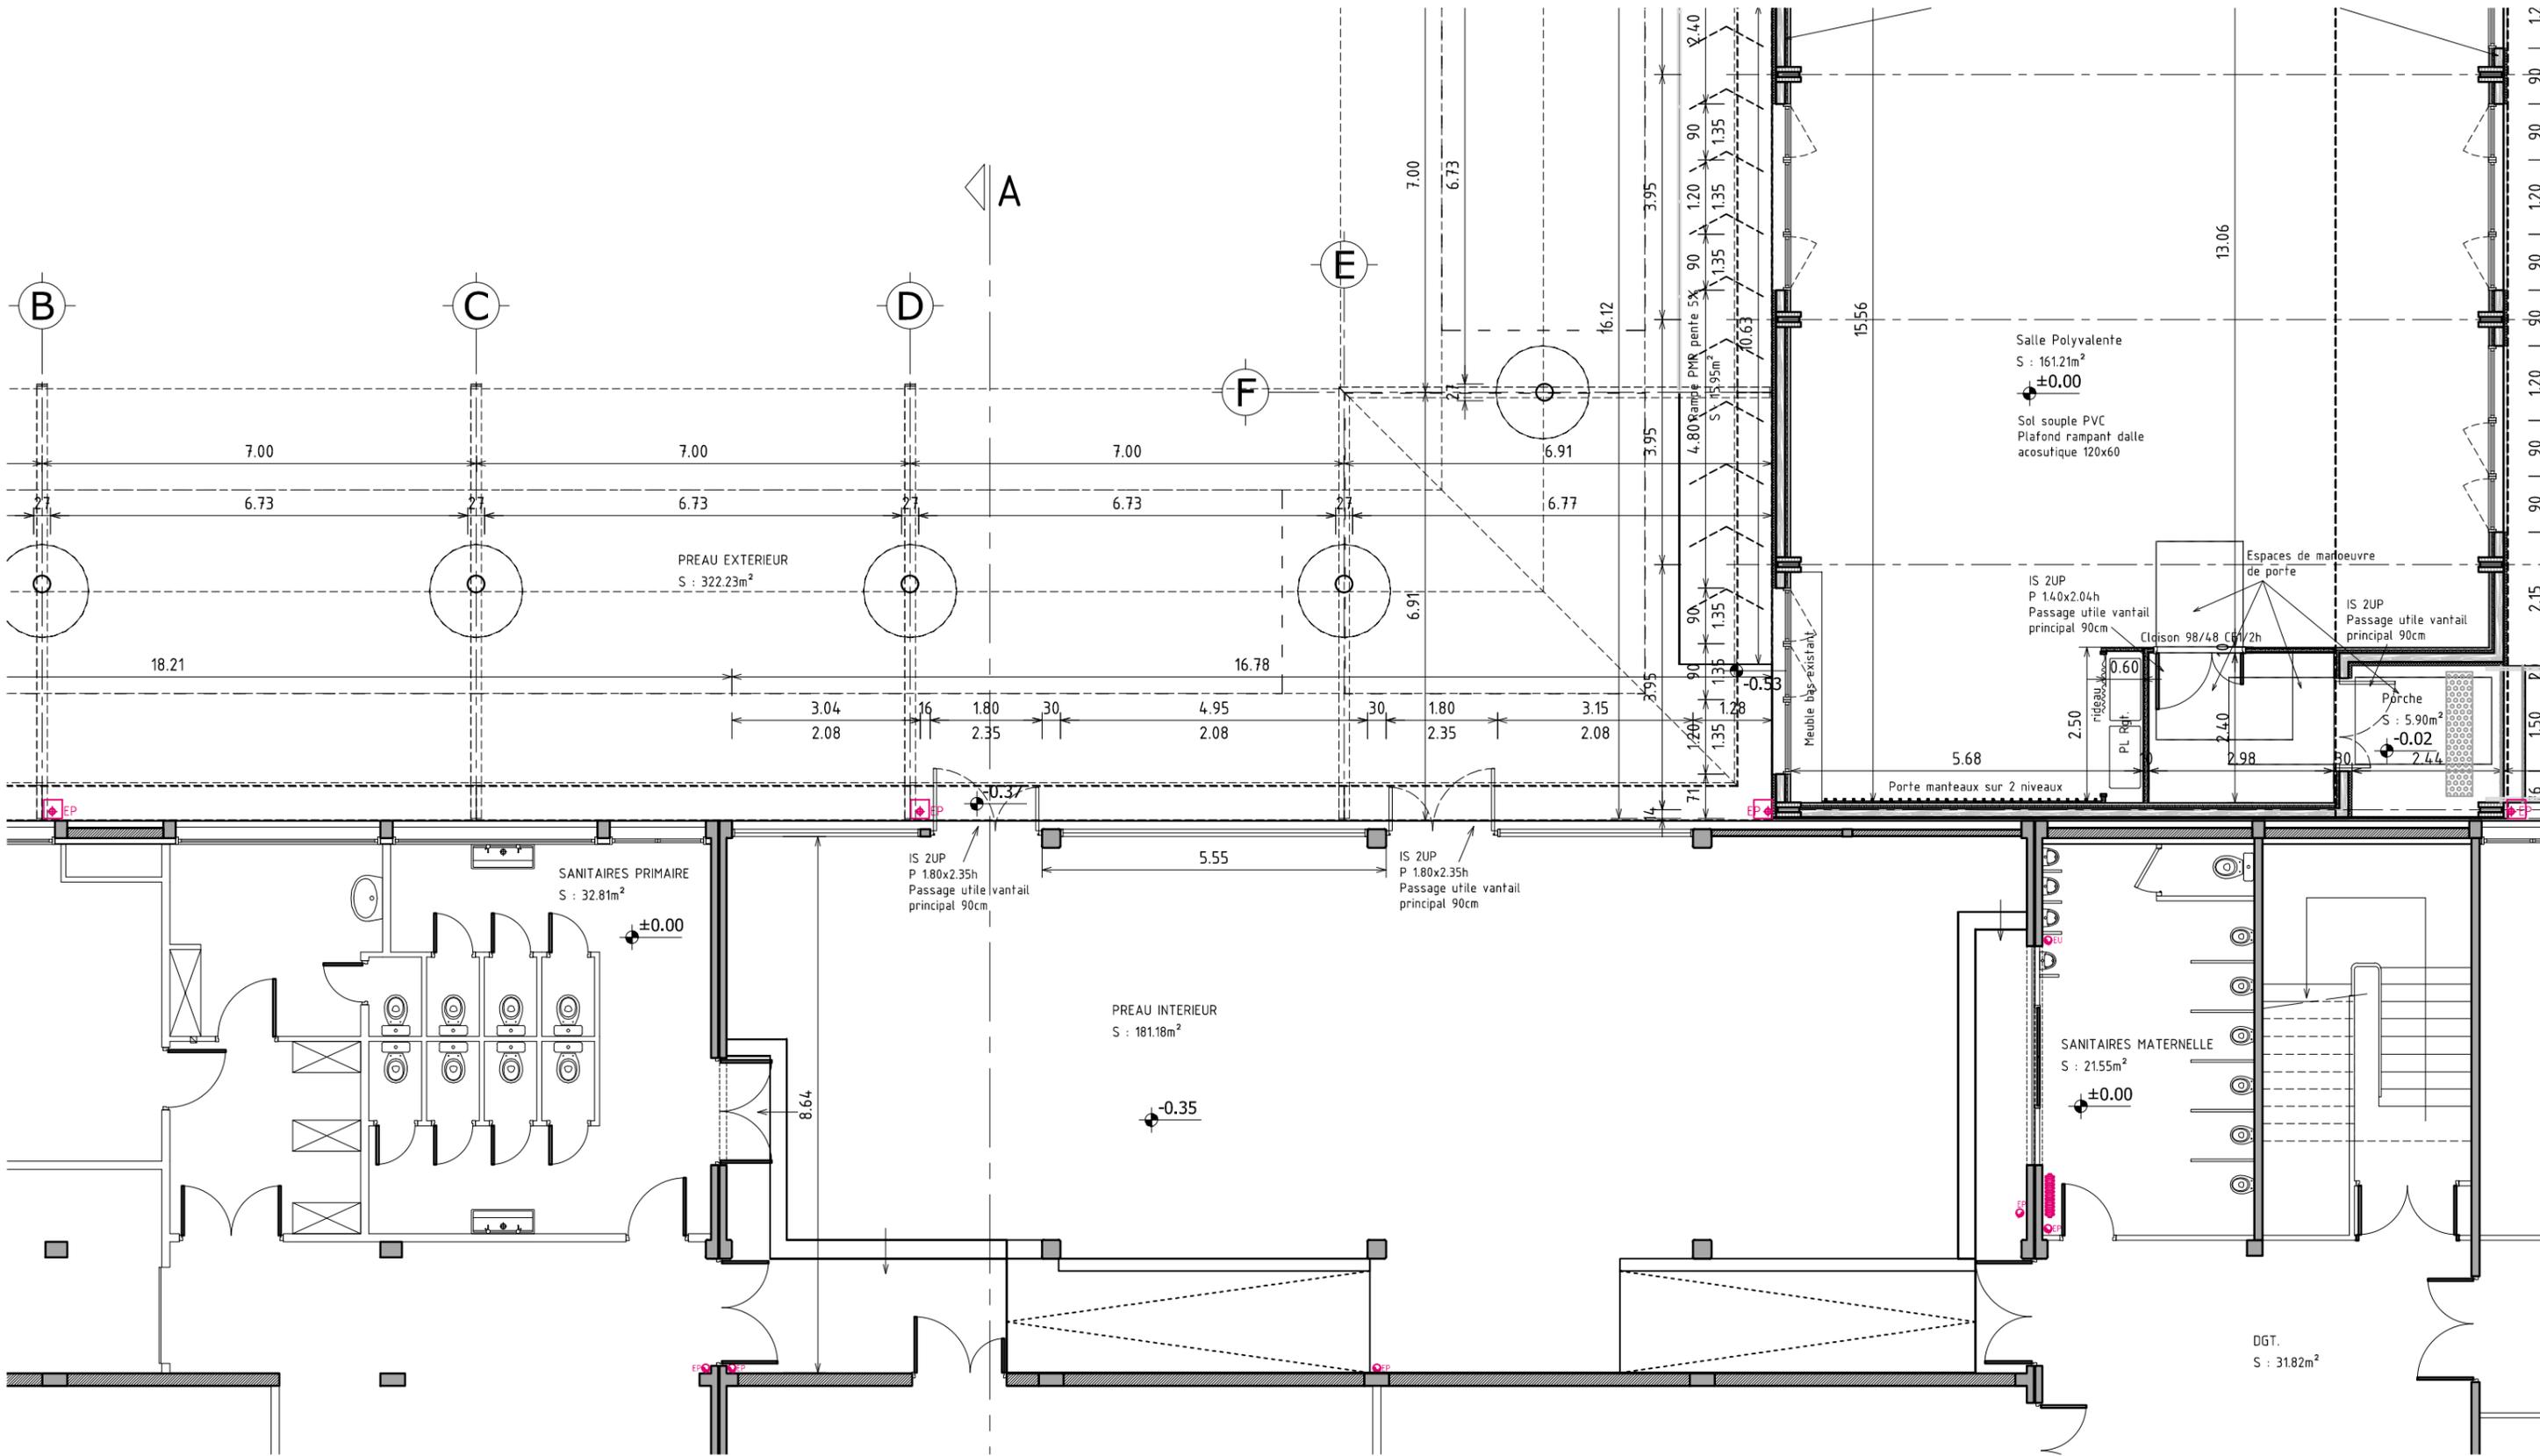

Modification Intérieure Ecole existante				<b>AMENAGEMENT RDC ETAT ACTUEL</b>				Affaire	
Maitre d'Ouvrage								<b>OGEC Ste Marie Pie X</b> 26 rue 62ème RI 56100 LORIENT	
Adresse du Chantier		26 rue 62ème RI 56100 LORIENT		1, rue Jacques Brel 44821 Saint Herblain Tel : 02 40 43 12 00		9bis, rue des Malifestes 44190 Clisson Tel : 02 40 54 04 04		P. CHAHLA Dessinateur A. DABIREAU	
Phase	Date	N° Plan	Indice	Echelle					
<b>DP-AT</b>	<b>13/11/2015</b>	<b>DP10</b>	<b>0</b>	<b>1/100ème</b>					
Le présent document est la propriété intellectuelle de la Sté AXENS (article L112.2 de la loi 92.597 du 1er Juillet 1992). TOUTE UTILISATION EN EST INTERDITE SANS L'AUTORISATION PREALABLE ET ECRITE DES AUTEURS									