


*cour recreation*

# STE MARIE PIE X

## Plan RDC - A3 1/200e

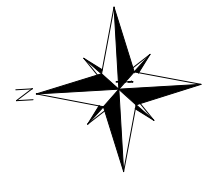


~ -0.40

~ -0.40 *64.02*

**ASCENSEUR**

~ -0.37

~ -0.37

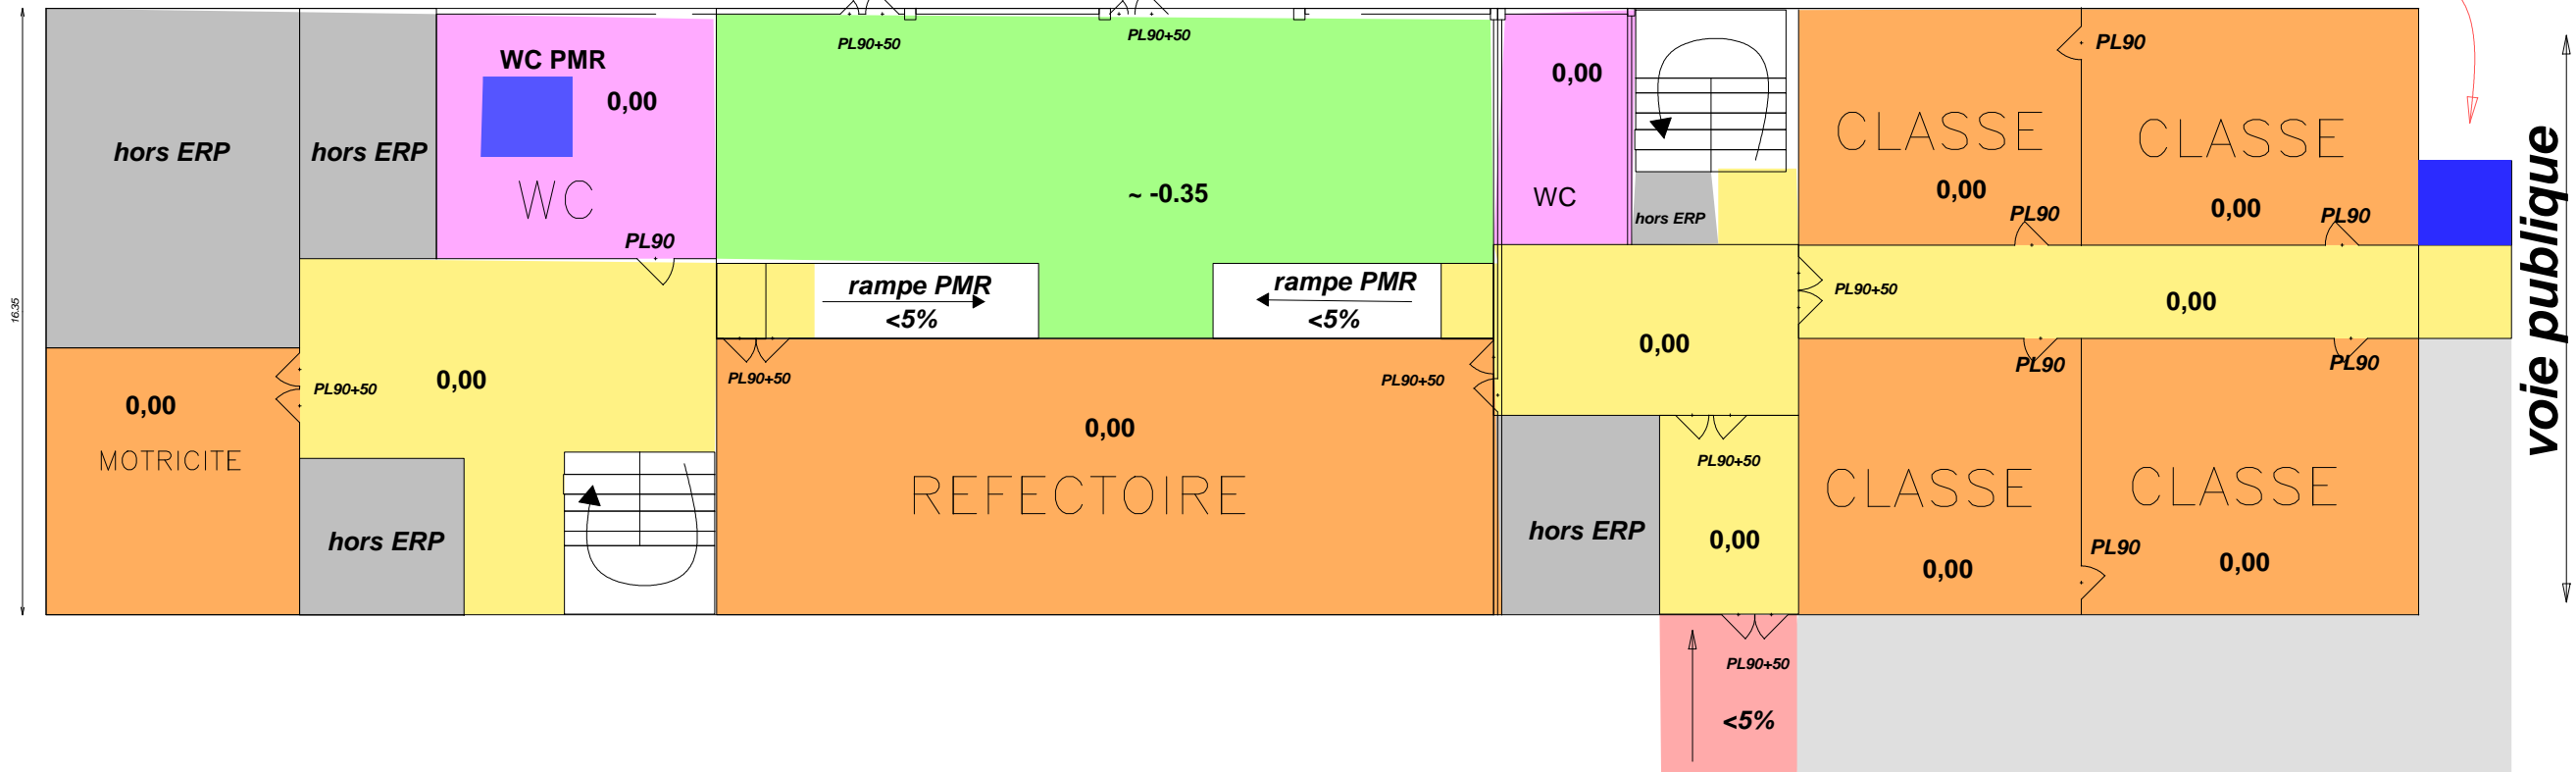

16.56

*hors ERP*

*hors ERP*

WC PMR

0,00

WC

PL90

rampe PMR  
<5%

rampe PMR  
<5%

0,00

WC

*hors ERP*

CLASSE

0,00

CLASSE

0,00

0,00

MOTRICITE

PL90+50

0,00

*hors ERP*

REFECTOIRE

0,00

*hors ERP*

0,00

CLASSE

0,00

CLASSE

0,00

*voie publique*

*voie publique*

~+0.10

PL90+50

<5%